




PLANTA LABIRINTO
ESCALA 1:100

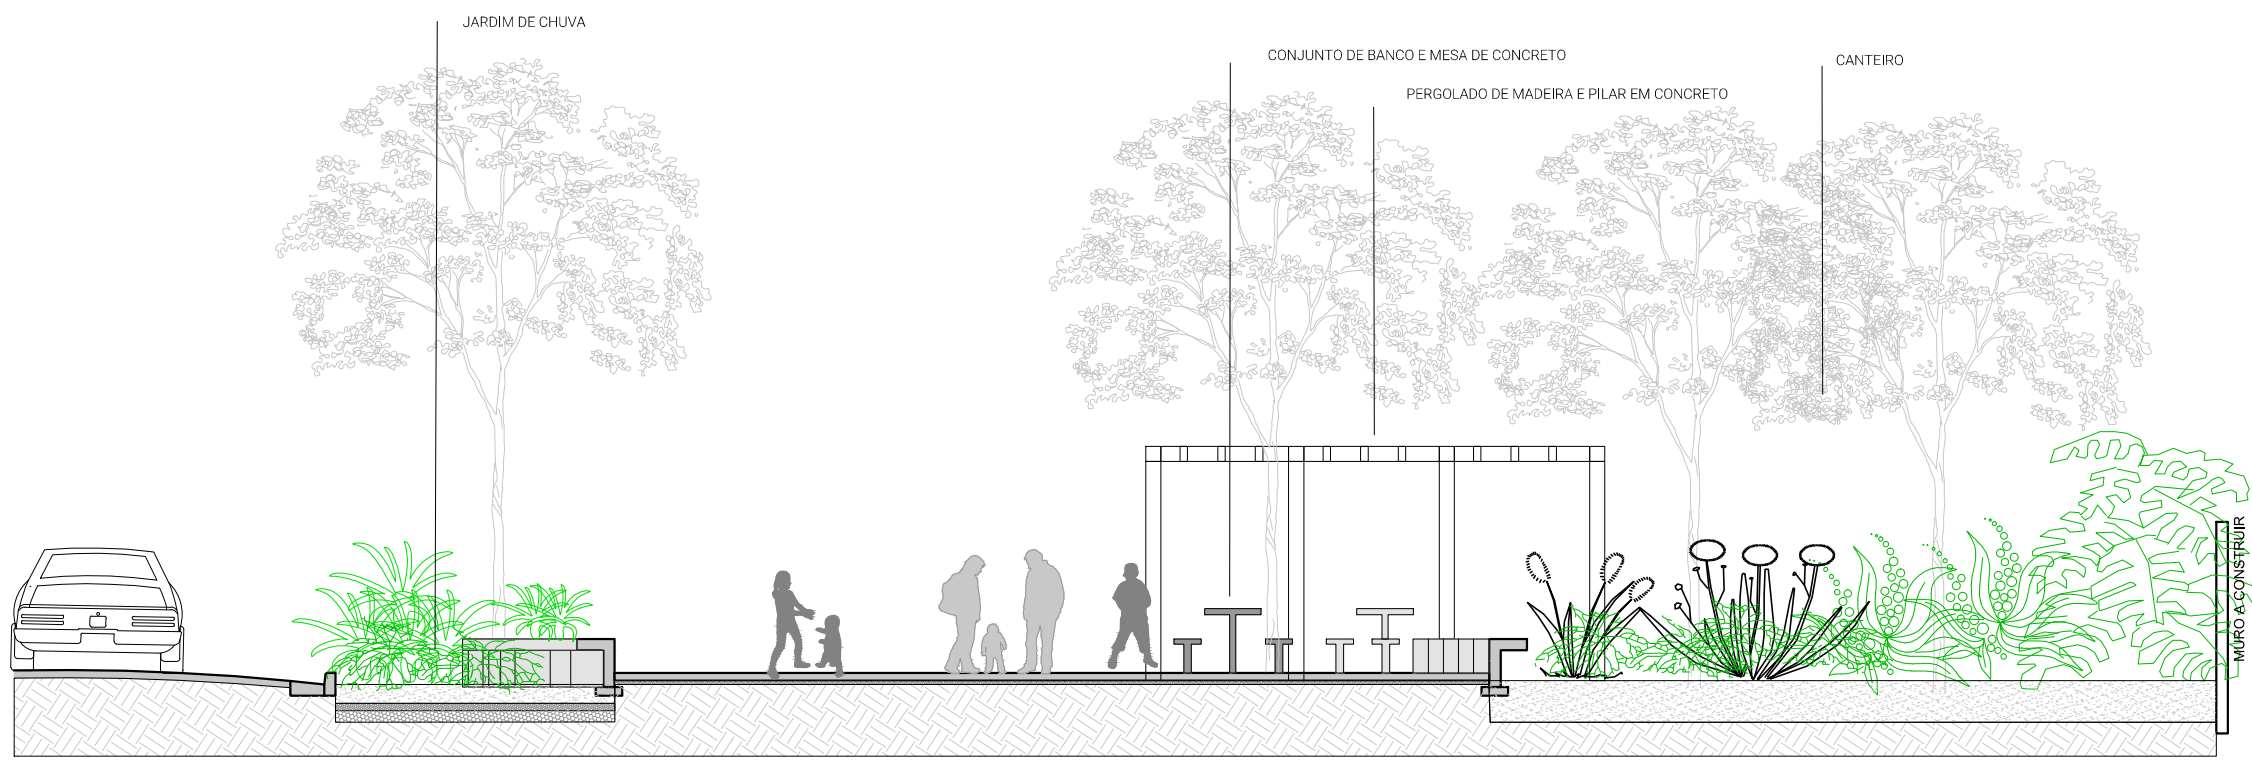

CORTE A
ESCALA 1:100

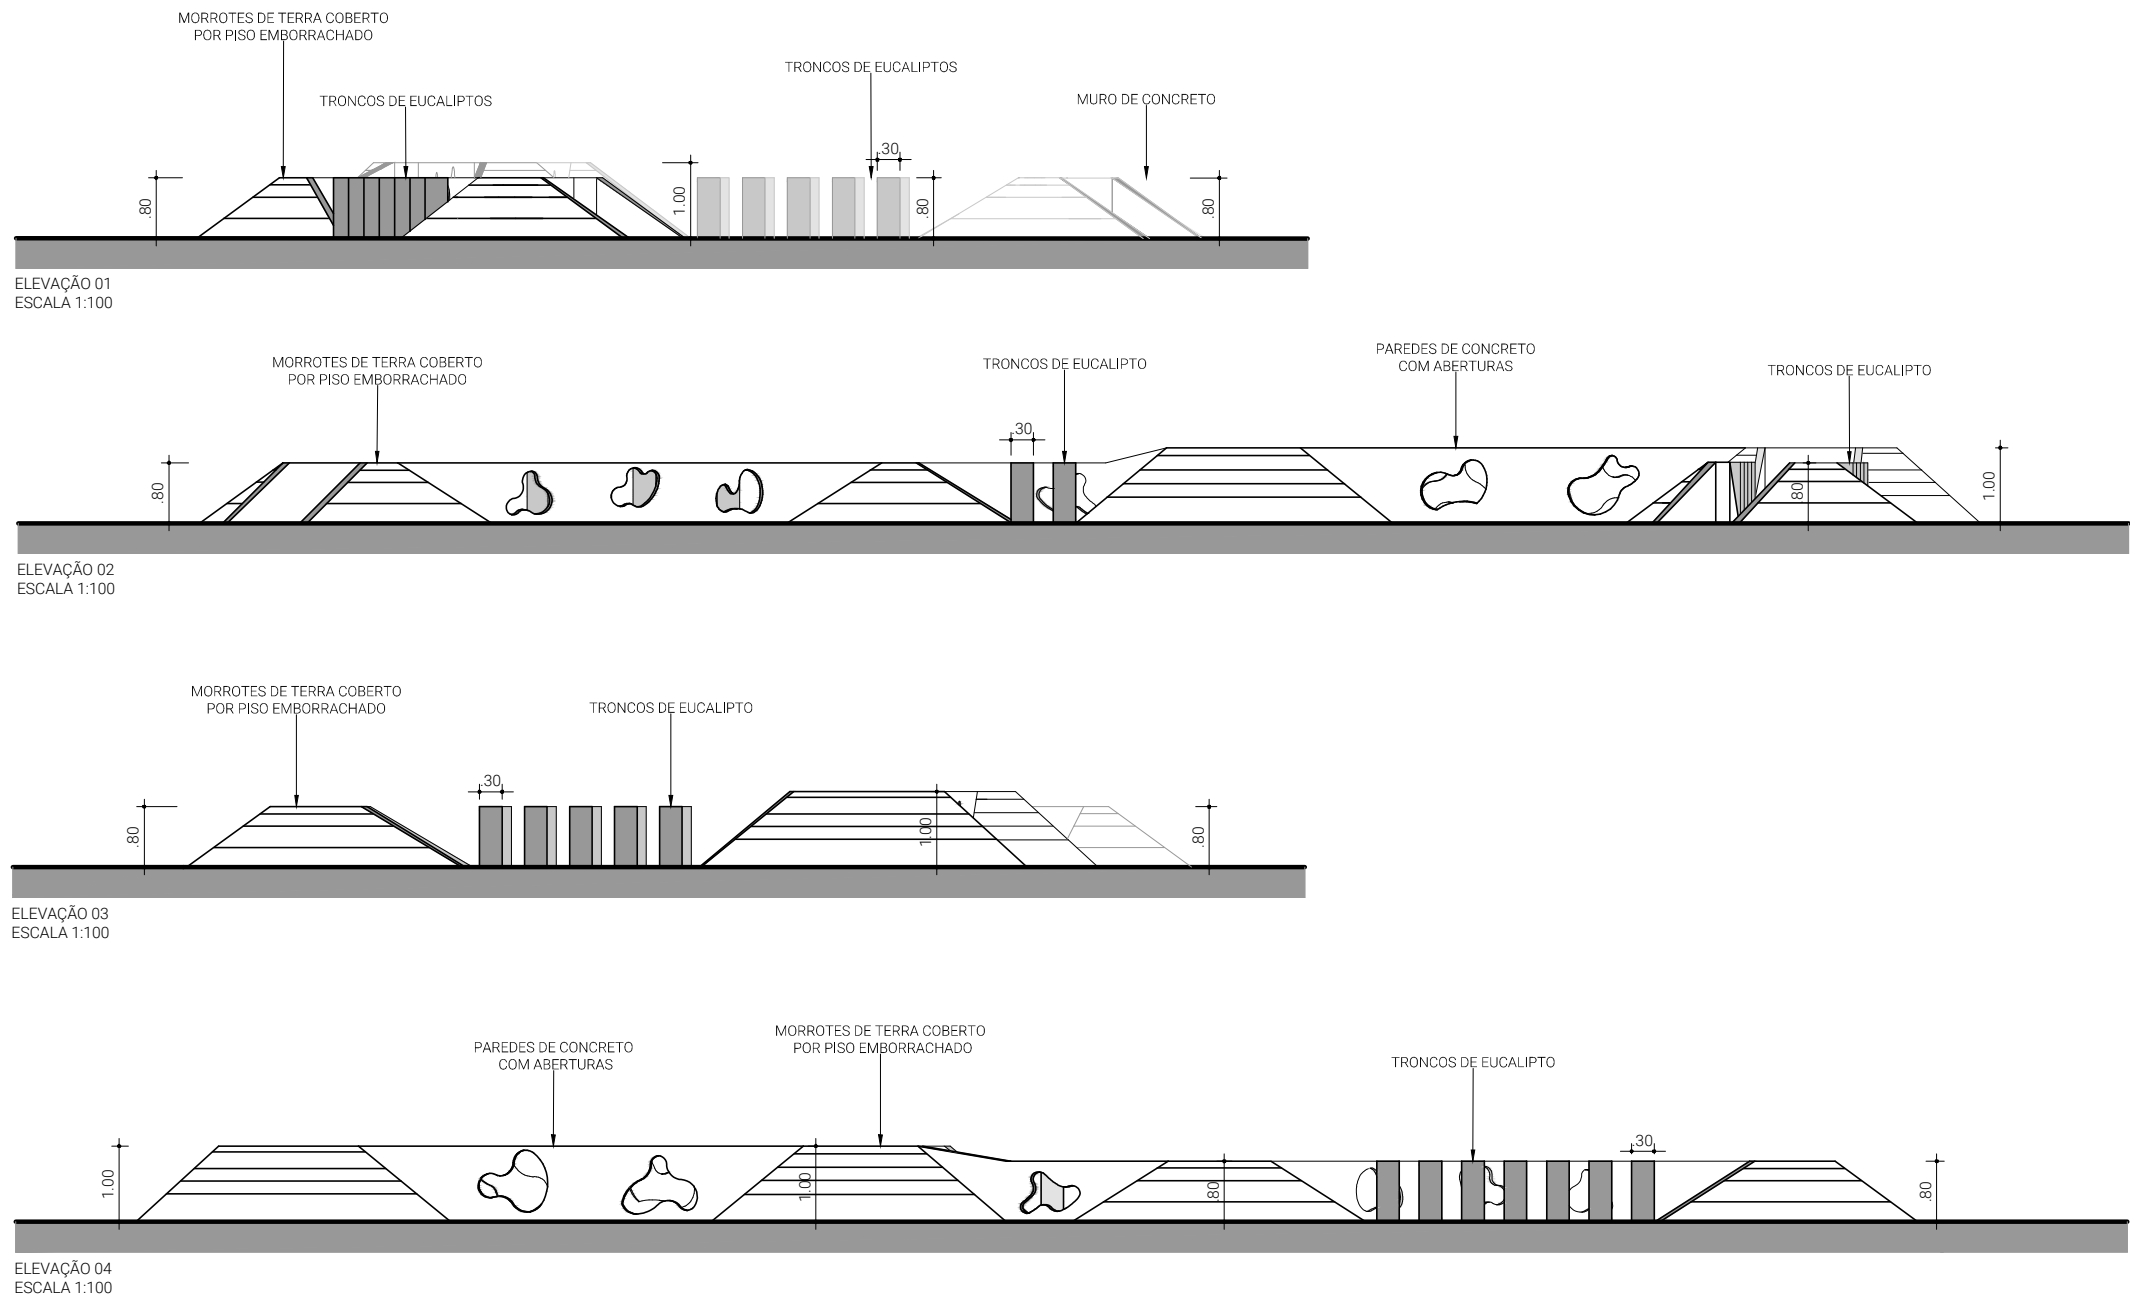

CORTE B
ESCALA 1:100

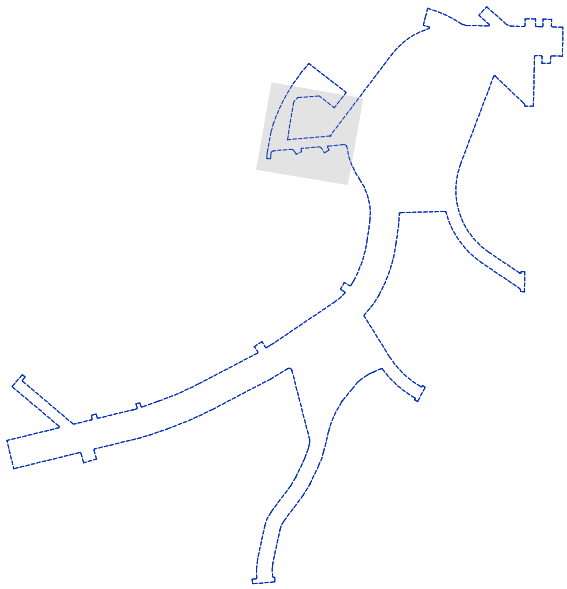

MAPA DE LOCALIZAÇÃO

NOTAS

- 1- MEDIDAS EM METRO
- 2- METRAGEM APROXIMADA DA PRAÇA = 6.190,00 m²

- FAIXA ELEVADA
- CICLOVIA
- TERRITÓRIO CÉU
- HABITAÇÃO SOCIAL
- CANTEIRO AJARDINADO
- MOB. - ILUMINAÇÃO PÚBLICA
- MOB. - BANCO DE CONCRETO
- MOB. - BANCO DE AMAMENTAÇÃO
- MOB. - APARELHO DE GINÁSTICA
- MOB. - PLAYGROUND
- PISO EMBORRACHADO
- MOB. - ARQUIBANCADA
- MOB. - PERGOLADO DE MADEIRA
- MOB. - CONJUNTO DE MESA E BANCO DE CONCRETO
- ÁRVORE PROPOSTA

3		
2		
1		
0	15/01/2025	EMIÇÃO INICIAL
REVISÃO	DATA	DESCRIÇÃO

REFERÊNCIAS



CÓDIGO
P|N|M|1|0|3|P|U|D|E|3|0|1|0|
PROJETO/OBRA
URBANISMO SOCIAL - PQ. NOVO MUNDO
ESTUDO PRELIMINAR ABERTURA DE
VIA / MELHORAMENTO VIÁRIO / PRAÇA
CÉU

TÍTULO
PRAÇA CÉU
URBANISMO - CORTES E DETALHAMENTO

ESCALA	1:100
DIREÇÃO TÉCNICA	CREA Rafael Barreto Castelo da Cruz
RESPONSÁVEL TÉCNICO	CAU André de Paula Andreis
EMITENTE	DATA
SETOR	SP-URBANISMO/DDU-NDU
DESENHO	SP-URBANISMO/DDU-NDU
VERIFICAÇÃO	André de Paula Andreis
APROVAÇÃO	Rafael Barreto Castelo da Cruz
LIBERAÇÃO	Rafael Barreto Castelo da Cruz



	ATESTÉ	DATA
SETOR		
RESPONSÁVEL		

ESTE DESENHO É PROPRIEDADE DA SP-URBANISMO NÃO PODENDO SER
REPRODUZIDO E/OU REVELADO NO TODO OU EM PARTE SEM SUA AUTORIZAÇÃO