


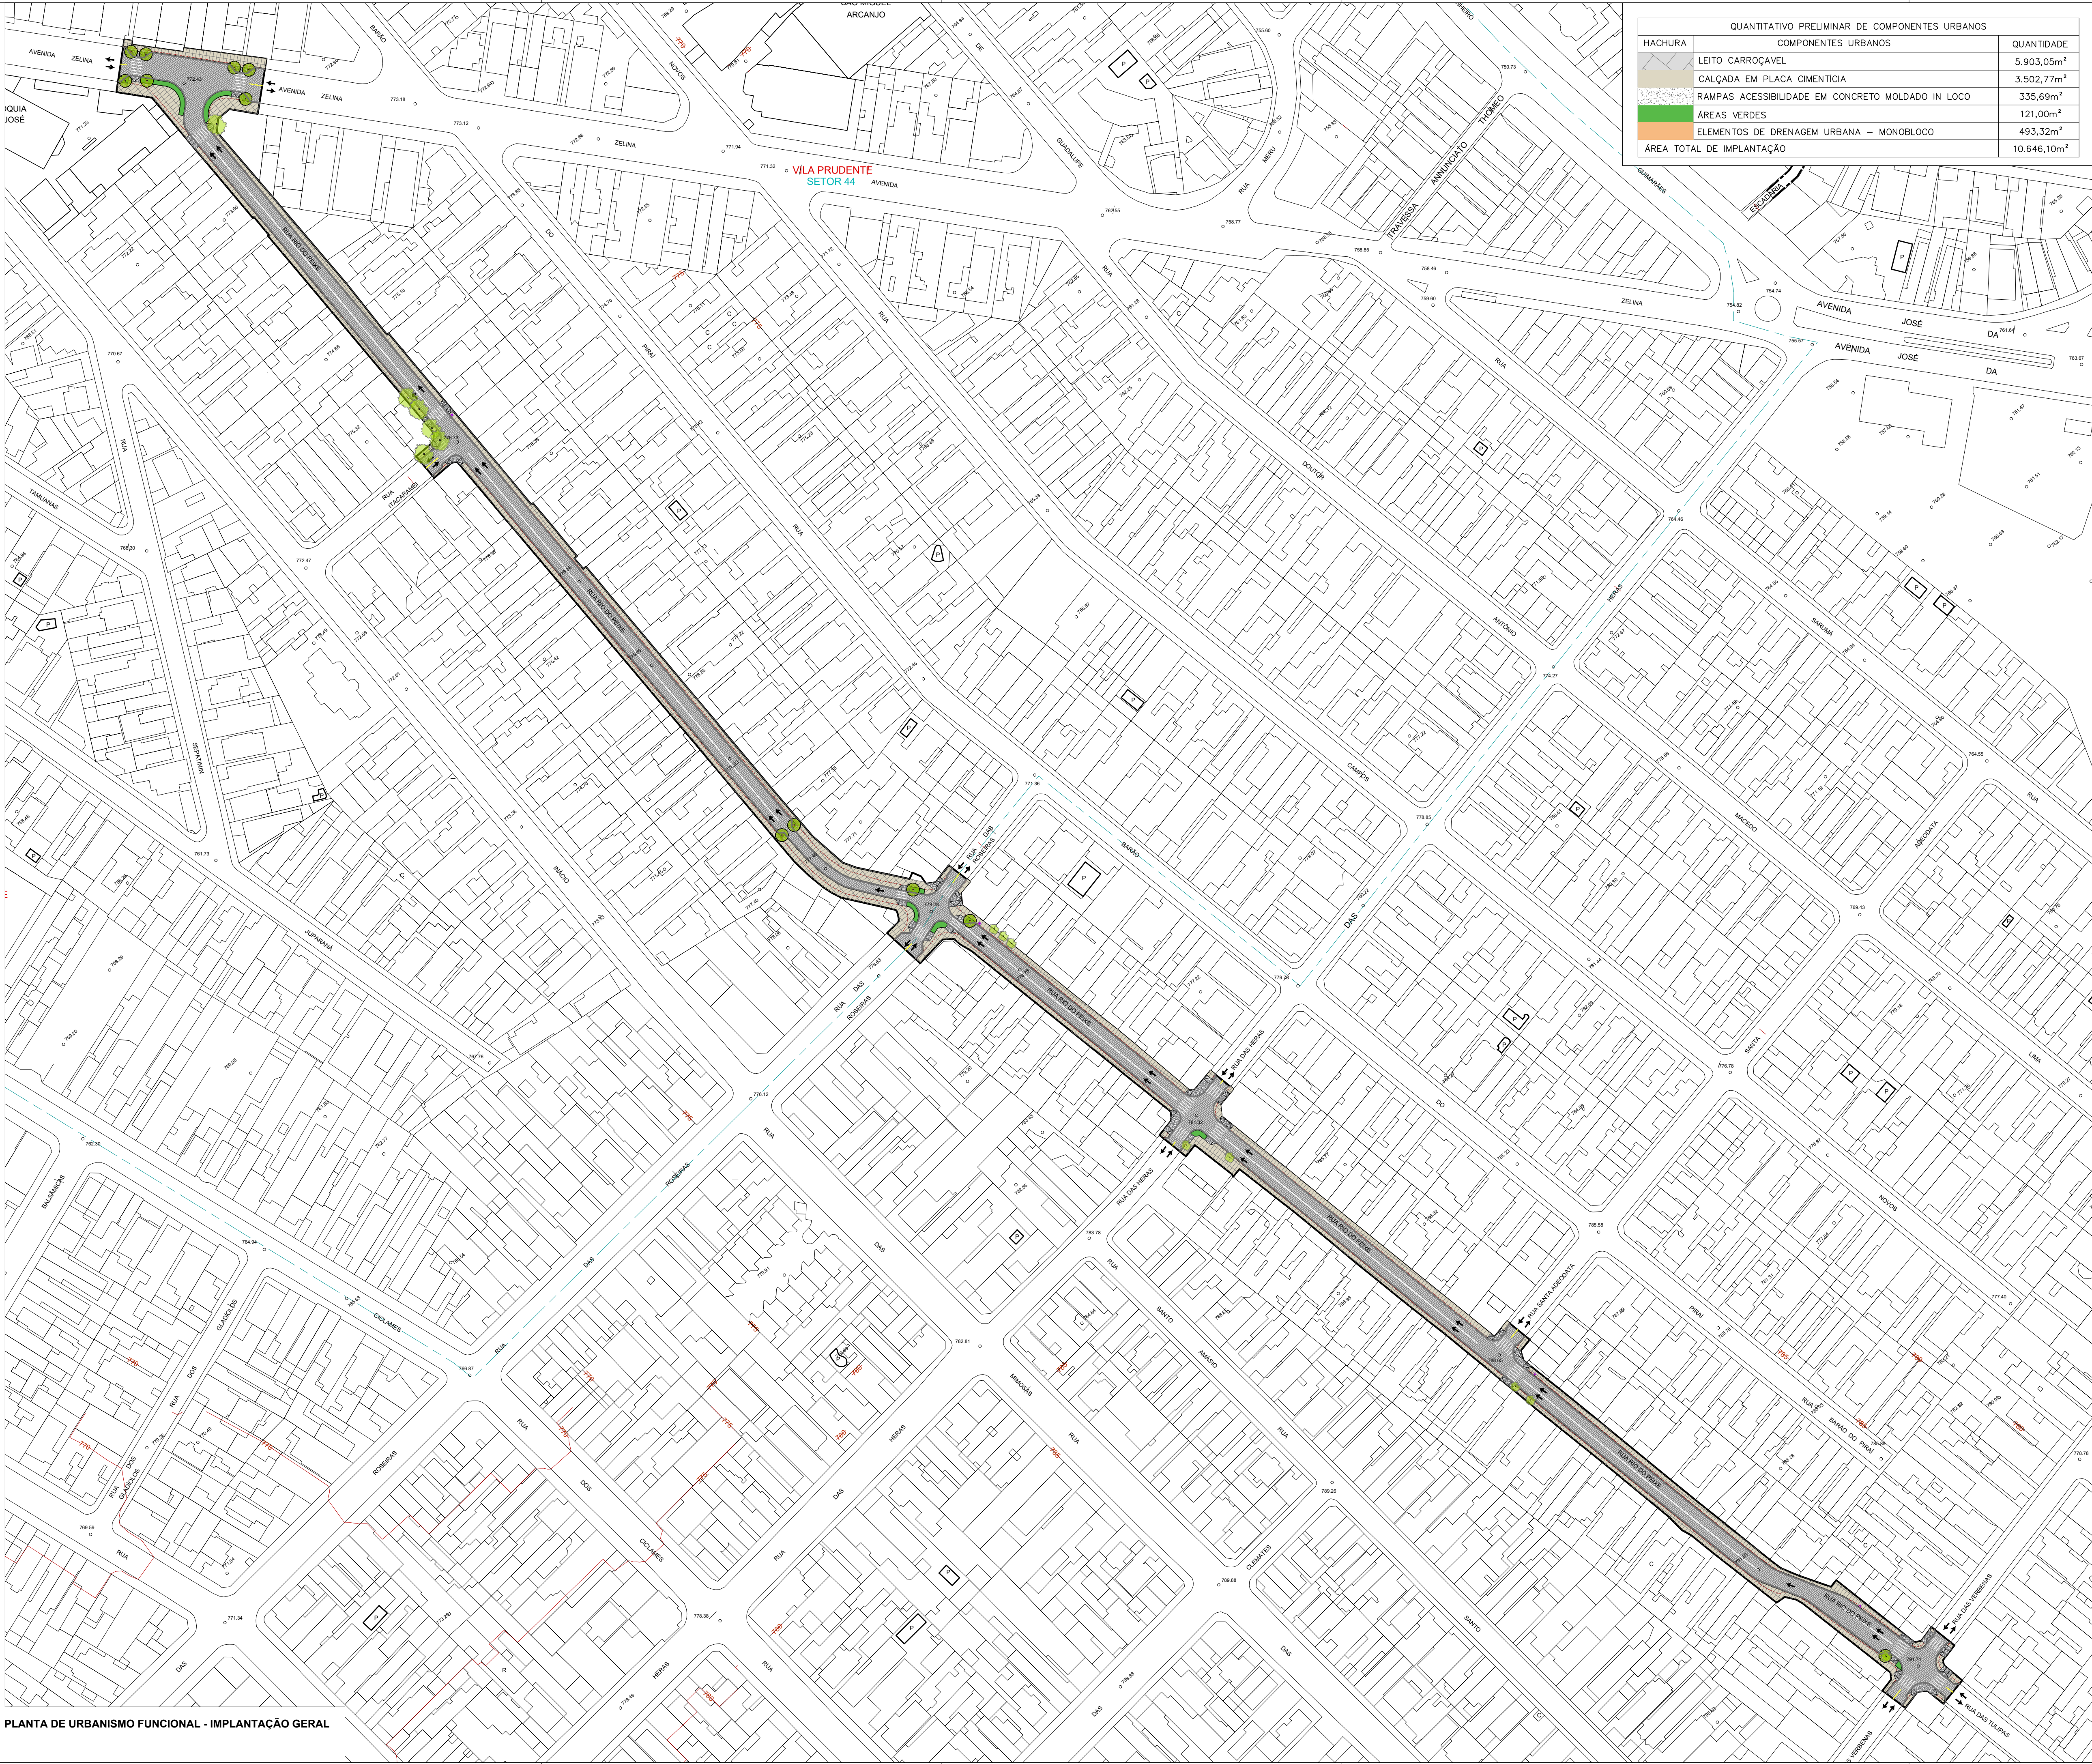

MAPA DE SITUAÇÃO

NOTA

É IMPORTANTE EVIDENCIAR QUE O PROJETO FUNCIONAL DE URBANISMO ELABORADO PELA SPURBANISMO DIRECIONADO A RUA ÁGUAS DE LINDOIA, USOU COMO BASE ARQUIVOS DISPONIBILIZADOS PELA PLATAFORMA DE MAPEAMENTO DIGITAL GEOSAMPA.


COM A ELABORAÇÃO DE PROJETOS BÁSICOS A BASE DE DADOS SERÁ ATUALIZADA PARA ABRANGER LEVANTAMENTOS MAIS RECENTES DA DATA DE ELABORAÇÃO DE PROJETO.

NESTA ETAPA DE PROJETO, ELEMENTOS PAISAGÍSTICOS COMO CANTEIROS, JARDINEIRAS E ÁRVORES EXISTENTES NÃO SERÃO CONTABILIZADOS, DEVENDO SER MENSURADOS EM ETAPAS DE PROJETO BÁSICO EM CONJUNTO COM LEVANTAMENTO PLANIMÉTRICO.

AS IMAGENS UTILIZADAS NESTA ETAPA POSSUEM CARATER APENAS REPRESENTATIVO, DE MODO A DEMONSTRAR OS ASPECTOS E DIRETRIZES ALMEJADOS PARA O PROJETO.

LEGENDA

- [Símbolo] FAIXA DE PEDESTRE
- [Símbolo] GUIA EXISTENTE
- [Símbolo] ÁRVORE EXISTENTE
- [Símbolo] ÁRVORE PROPOSTA
- [Símbolo] SENTIDO VIÁRIO
- [Símbolo] PARADA DE ÔNIBUS - TOTEM

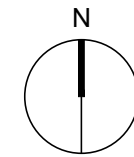

A	14/08/2026	EMIÇÃO INICIAL
REVISÃO	DATA	DESCRIÇÃO

REFERÊNCIAS

PROCESSO SEI Nº:

CÓDIGO

SV P|0 1|D|P U|D E|0 0 1|A
PROJETO/OBRA
SUBPREFEITURA VILA PRUDENTE

TÍTULO

PROJETO DE URBANISMO FUNCIONAL -
RUA RIO DO PEIXE
IMPLANTAÇÃO GERAL

ESCALA

RESPONSÁVEL TÉCNICO	MARCOS AURÉLIO MESQUITA DE ALVES	CAU/CREA A26776-7
SETOR	SP-URBANISMO/DDU - GPR	DATA 14/08/2026
DESENHO	LUCAS CORREA DA COSTA BEZERRA	14/08/2026
VERIFICAÇÃO	MARCOS AURÉLIO MESQUITA ALVES	14/08/2026
APROVAÇÃO	MARCOS AURÉLIO MESQUITA ALVES	14/08/2026
LIBERAÇÃO	MARCOS AURÉLIO MESQUITA ALVES	14/08/2026



	ATESTÉ	DATA
SETOR	SP-URBANISMO/DDU-GPR	14/08/2026
DIR. TÉCNICA	GUILHERME H FATORELLI DEL ARCO	14/08/2026
RESPONSÁVEL	MARCOS AURÉLIO MESQUITA ALVES	14/08/2026

ESTE DESENHO É PROPRIEDADE DA SP-URBANISMO NÃO PODENDO SER REPRODUZIDO E/OU REVELADO NO TODO OU EM PARTE SEM SUA AUTORIZAÇÃO

PLANTA DE URBANISMO FUNCIONAL - IMPLANTAÇÃO GERAL




QUANTITATIVO PRELIMINAR DE COMPONENTES URBANOS		
HACHURA	COMPONENTES URBANOS	QUANTIDADE
	LEITO CARROÇÁVEL	5.903,05m²
	CALÇADA EM PLACA CIMENTÍCIA	3.502,77m²
	RAMPAS ACESSIBILIDADE EM CONCRETO MOLDADO IN LOCO	335,69m²
	ÁREAS VERDES	121,00m²
	ELEMENTOS DE DRENAGEM URBANA - MONOBLOCO	493,32m²
	ÁREA TOTAL DE IMPLANTAÇÃO	10.646,10m²



RAMPAS DE ACESSO A FAIXA DE PEDESTRES COM JARDINS DE CHUVA ADJACENTES



CALÇADA EM PLACA CIMENTICIA COM ACESSIBILIDADE

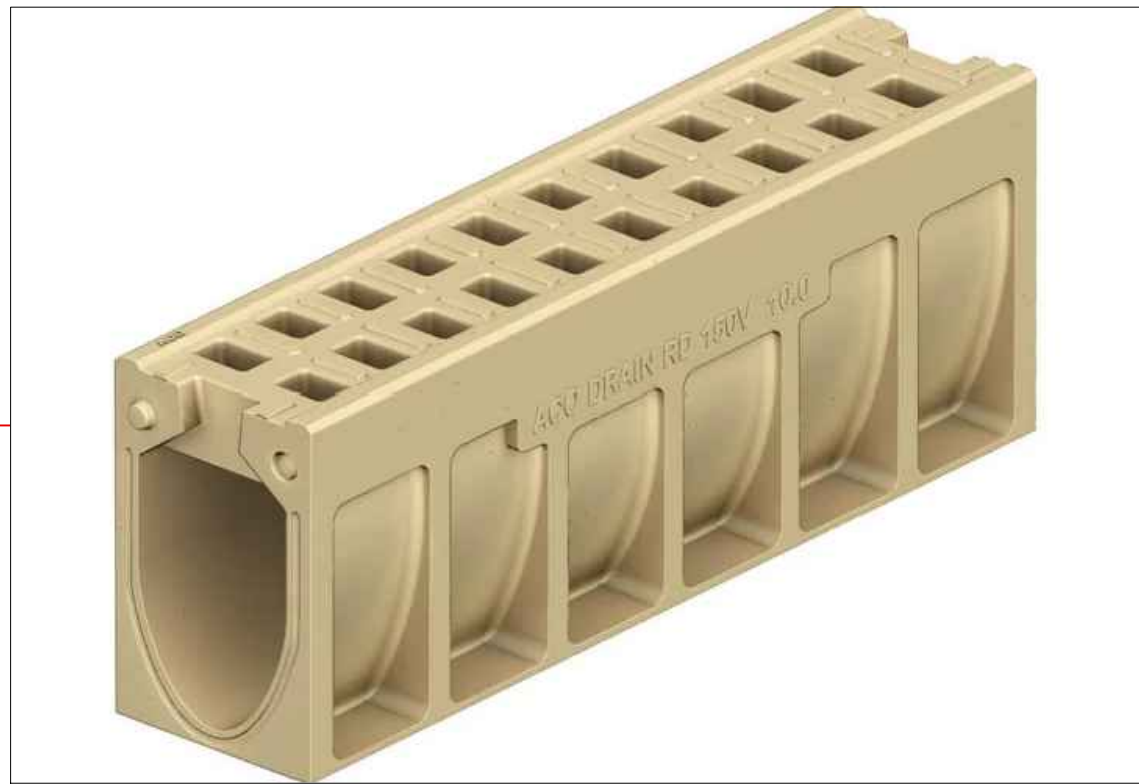

ELEMENTO DE DRENAGEM URBANA - MONOBLOCO DE CONCRETO POLIMERO



PAVIMENTO INTERTRAVADO DE CONCRETO



MAPA DE SITUAÇÃO

NOTA

É IMPORTANTE EVIDENCIAR QUE O PROJETO FUNCIONAL DE URBANISMO ELABORADO PELA SPURBANISMO DIRECIONADO A RUA ÁGUAS DE LINDOIA, USOU COMO BASE ARQUIVOS DISPONIBILIZADOS PELA PLATAFORMA DE MAPEAMENTO DIGITAL GEOSAMPA.


COM A ELABORAÇÃO DE PROJETOS BÁSICOS A BASE DE DADOS SERÁ ATUALIZADA PARA ABRANGER LEVANTAMENTOS MAIS RECENTES DA DATA DE ELABORAÇÃO DE PROJETO.

NESTA ETAPA DE PROJETO, ELEMENTOS PAISAGÍSTICOS COMO CANTEIROS, JARDINEIRAS E ÁRVORES EXISTENTES NÃO SERÃO CONTABILIZADOS, DEVENDO SER MENSURADOS EM ETAPAS DE PROJETO BÁSICO EM CONJUNTO COM LEVANTAMENTO PLANIALTIMÉTRICO.

AS IMAGENS UTILIZADAS NESTA ETAPA POSSUEM CARATER APENAS REPRESENTATIVO, DE MODO A DEMONSTRAR OS ASPECTOS E DIRETRIZES ALMEJADOS PARA O PROJETO.

LEGENDA

- FAIXA DE PEDESTRE
- GUIA EXISTENTE
- ÁRVORE EXISTENTE
- ÁRVORE PROPOSTA
- SENTIDO VIÁRIO
- PARADA DE ÔNIBUS - TOTEM

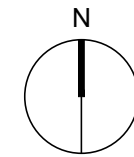

A	14/08/2026	EMIÇÃO INICIAL
REVISÃO	DATA	DESCRIÇÃO

REFERÊNCIAS

PROCESSO SEI Nº:

CÓDIGO

SV P|0 1|D|P U|D E|0 0 2|A
PROJETO/OBRA
SUBPREFEITURA VILA PRUDENTE

TÍTULO

PROJETO DE URBANISMO FUNCIONAL -
RUA RIO DO PEIXE
TRECHO 01

ESCALA		INDICADA
RESPONSÁVEL TÉCNICO MARCOS AURÉLIO MESQUITA DE ALVES		CAU/CREA A267768-7
		EMITENTE
SETOR	SP-URBANISMO/DDU - GPR	14/08/2026
DESENHO	LUCAS CORREA DA COSTA BEZERRA	14/08/2026
VERIFICAÇÃO	MARCOS AURÉLIO MESQUITA ALVES	14/08/2026
APROVAÇÃO	MARCOS AURÉLIO MESQUITA ALVES	14/08/2026
LIBERAÇÃO	MARCOS AURÉLIO MESQUITA ALVES	14/08/2026



ATESTES		DATA
SETOR	SP-URBANISMO/DDU-GPR	14/08/2026
DIR. TÉCNICA	GUILHERME H FATORELLI DEL ARCO	14/08/2026
RESPONSÁVEL	MARCOS AURÉLIO MESQUITA ALVES	14/08/2026

ESTE DESENHO É PROPRIEDADE DA SP-URBANISMO NÃO PODENDO SER REPRODUZIDO E/OU REVELADO NO TODO OU EM PARTE SEM SUA AUTORIZAÇÃO


PLANTA DE URBANISMO FUNCIONAL - TRECHO 01

ESC. 1:250

OUTRA PESSOA A FAZER O ARQUIVO
TÍTULO
ESTUDO PRELIMINAR -
RUA RIO DO PEIXE - 01



QUANTITATIVO PRELIMINAR DE COMPONENTES URBANOS		
HACHURA	COMPONENTES URBANOS	QUANTIDADE
	LEITO CARROÇÁVEL	5.903,05m²
	CALÇADA EM PLACA CIMENTÍCIA	3.502,77m²
	RAMPAS ACESSIBILIDADE EM CONCRETO MOLDADO IN LOCO	335,69m²
	ÁREAS VERDES	121,00m²
	ELEMENTOS DE DRENAGEM URBANA - MONOBLOCO	493,32m²
	ÁREA TOTAL DE IMPLANTAÇÃO	10.646,10m²

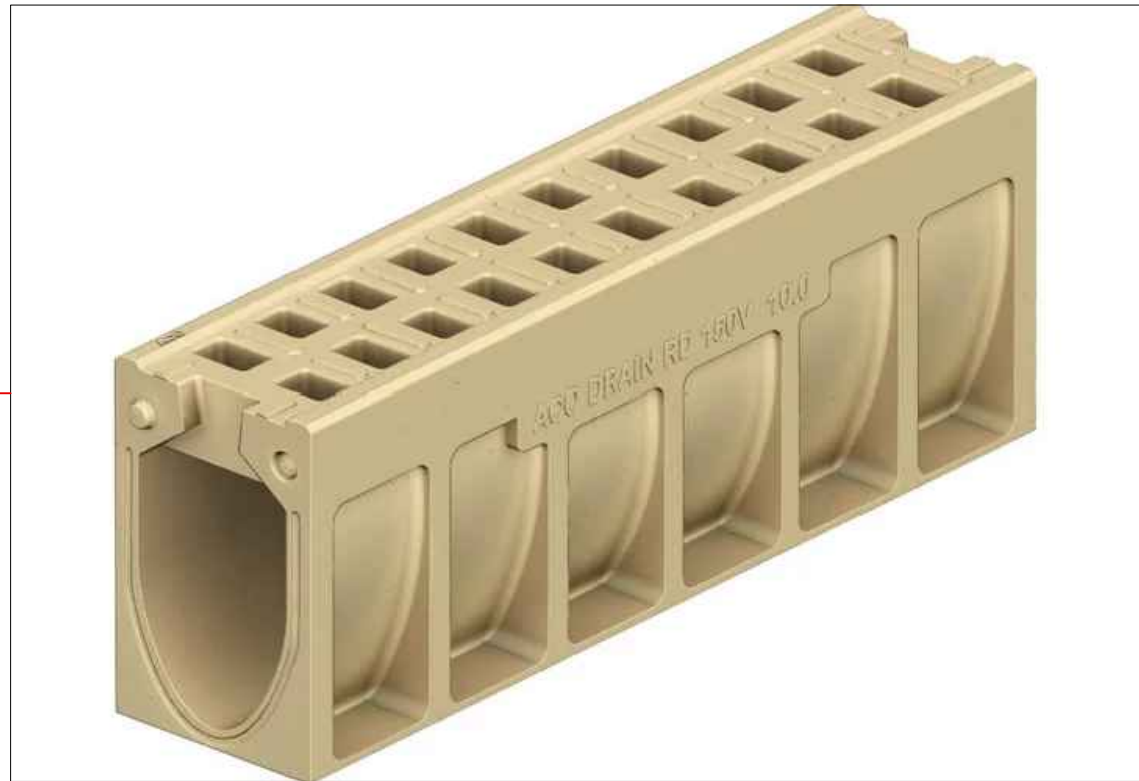

ELEMENTO DE DRENAGEM URBANA - MONOBLOCO DE CONCRETO POLIMERO



PAVIMENTO INTERTRAVADO DE CONCRETO



CALÇADA EM PLACA CIMENTÍCIA COM ACESSIBILIDADE



MAPA DE SITUAÇÃO

NOTA

É IMPORTANTE EVIDENCIAR QUE O PROJETO FUNCIONAL DE URBANISMO ELABORADO PELA SPURBANISMO DIRECIONADO A RUA ÁGUAS DE LINDOIA, USOU COMO BASE ARQUIVOS DISPONIBILIZADOS PELA PLATAFORMA DE MAPEAMENTO DIGITAL GEOSAMPA.


COM A ELABORAÇÃO DE PROJETOS BÁSICOS A BASE DE DADOS SERÁ ATUALIZADA PARA ABRANGER LEVANTAMENTOS MAIS RECENTES DA DATA DE ELABORAÇÃO DE PROJETO.

NESTA ETAPA DE PROJETO, ELEMENTOS PAISAGÍSTICOS COMO CANTEIROS, JARDINEIRAS E ÁRVORES EXISTENTES NÃO SERÃO CONTABILIZADOS, DEVENDO SER MENSURADOS EM ETAPAS DE PROJETO BÁSICO EM CONJUNTO COM LEVANTAMENTO PLANALTIMÉTRICO.

AS IMAGENS UTILIZADAS NESTA ETAPA POSSUEM CARATER APENAS REPRESENTATIVO, DE MODO A DEMONSTRAR OS ASPECTOS E DIRETRIZES ALMEJADOS PARA O PROJETO.

LEGENDA

- FAIXA DE PEDESTRE
- GUIA EXISTENTE
- ÁRVORE EXISTENTE
- ÁRVORE PROPOSTA
- SENTIDO VIÁRIO
- PARADA DE ÔNIBUS - TOTEM

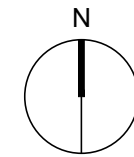

A	14/08/2026	EMIÇÃO INICIAL
REVISÃO	DATA	DESCRIÇÃO

REFERÊNCIAS

PROCESSO SEI Nº:

CÓDIGO

SV P|0 1|D|P U|D E|0 0 3|A

PROJETO/OBRA

SUBPREFEITURA VILA PRUDENTE

TÍTULO

PROJETO DE URBANISMO FUNCIONAL -
RUA RIO DO PEIXE
TRECHO 02

ESCALA		INDICADA
RESPONSÁVEL TÉCNICO MARCOS AURÉLIO MESQUITA DE ALVES		CAU/CREA A26776-7
		EMITENTE
SETOR	SP-URBANISMO/DDU - GPR	14/08/2026
DESENHO	LUCAS CORREA DA COSTA BEZERRA	14/08/2026
VERIFICAÇÃO	MARCOS AURÉLIO MESQUITA ALVES	14/08/2026
APROVAÇÃO	MARCOS AURÉLIO MESQUITA ALVES	14/08/2026
LIBERAÇÃO	MARCOS AURÉLIO MESQUITA ALVES	14/08/2026



ATESTES		DATA
SETOR	SP-URBANISMO/DDU-GPR	14/08/2026
DIR. TÉCNICA	GUILHERME H FATORELLI DEL ARCO	14/08/2026
RESPONSÁVEL	MARCOS AURÉLIO MESQUITA ALVES	14/08/2026

ESTE DESENHO É PROPRIEDADE DA SP-URBANISMO NÃO PODENDO SER REPRODUZIDO E/OU REVELADO NO TODO OU EM PARTE SEM SUA AUTORIZAÇÃO



QUANTITATIVO PRELIMINAR DE COMPONENTES URBANOS		
HACHURA	COMPONENTES URBANOS	QUANTIDADE
	LEITO CARROÇÁVEL	5.903,05m²
	CALÇADA EM PLACA CIMENTÍCIA	3.502,77m²
	RAMPAS ACESSIBILIDADE EM CONCRETO MOLDADO IN LOCO	335,69m²
	ÁREAS VERDES	121,00m²
	ELEMENTOS DE DRENAGEM URBANA – MONOBLOCO	493,32m²
	ÁREA TOTAL DE IMPLANTAÇÃO	10.646,10m²



ALARGAMENTO DE ESQUINAS E USO DE VEGETAÇÃO ADJACENTE A TRAVESSIAS



COMPATIBILIZAÇÃO DE ÁREAS VERDES COM ESPAÇO VIÁRIO



MAPA DE SITUAÇÃO

NOTA

É IMPORTANTE EVIDENCIAR QUE O PROJETO FUNCIONAL DE URBANISMO ELABORADO PELA SPURBANISMO DIRECIONADO A RUA ÁGUAS DE LINDOIA, USOU COMO BASE ARQUIVOS DISPONIBILIZADOS PELA PLATAFORMA DE MAPEAMENTO DIGITAL GEOSAMPA.


COM A ELABORAÇÃO DE PROJETOS BÁSICOS A BASE DE DADOS SERÁ ATUALIZADA PARA ABRANGER LEVANTAMENTOS MAIS RECENTES DA DATA DE ELABORAÇÃO DE PROJETO.

NESTA ETAPA DE PROJETO, ELEMENTOS PAISAGÍSTICOS COMO CANTEIROS, JARDINEIRAS E ÁRVORES EXISTENTES NÃO SERÃO CONTABILIZADOS, DEVENDO SER MENSURADOS EM ETAPAS DE PROJETO BÁSICO EM CONJUNTO COM LEVANTAMENTO PLANALTIMÉTRICO.

AS IMAGENS UTILIZADAS NESTA ETAPA POSSUEM CARATER APENAS REPRESENTATIVO, DE MODO A DEMONSTRAR OS ASPECTOS E DIRETRIZES ALMEJADOS PARA O PROJETO.

LEGENDA

- FAIXA DE PEDESTRE
- GUIA EXISTENTE
- ÁRVORE EXISTENTE
- ÁRVORE PROPOSTA
- SENTIDO VIÁRIO
- PARADA DE ÔNIBUS - TOTEM

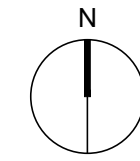

REVISÃO	DATA	DESCRIÇÃO
A	14/08/2026	EMIÇÃO INICIAL

REFERÊNCIAS

PROCESSO SEI Nº:

CÓDIGO
S V P | 0 1 | D P U | D E | 0 0 4 | A
PROJETO/OBRA
SUBPREFEITURA VILA PRUDENTE


TÍTULO
PROJETO DE URBANISMO FUNCIONAL - RUA RIO DO PEIXE
TRECHO 03

ESCALA		INDICADA
RESPONSÁVEL TÉCNICO MARCOS AURÉLIO MESQUITA DE ALVES		CAU/CREA A26776-7
EMITENTE		DATA
SETOR	SP-URBANISMO/DDU - GPR	14/08/2026
DESENHO	LUCAS CORREA DA COSTA BEZERRA	14/08/2026
VERIFICAÇÃO	MARCOS AURÉLIO MESQUITA ALVES	14/08/2026
APROVAÇÃO	MARCOS AURÉLIO MESQUITA ALVES	14/08/2026
LIBERAÇÃO	MARCOS AURÉLIO MESQUITA ALVES	14/08/2026




ATESTÉ		DATA
SETOR	SP-URBANISMO/DDU-GPR	14/08/2026
DIR. TÉCNICA	GUILHERME H FATORELLI DEL ARCO	14/08/2026
RESPONSÁVEL	MARCOS AURÉLIO MESQUITA ALVES	14/08/2026


ESTE DESENHO É PROPRIEDADE DA SP-URBANISMO NÃO PODENDO SER REPRODUZIDO E/OU REVELADO NO TODO OU EM PARTE SEM SUA AUTORIZAÇÃO

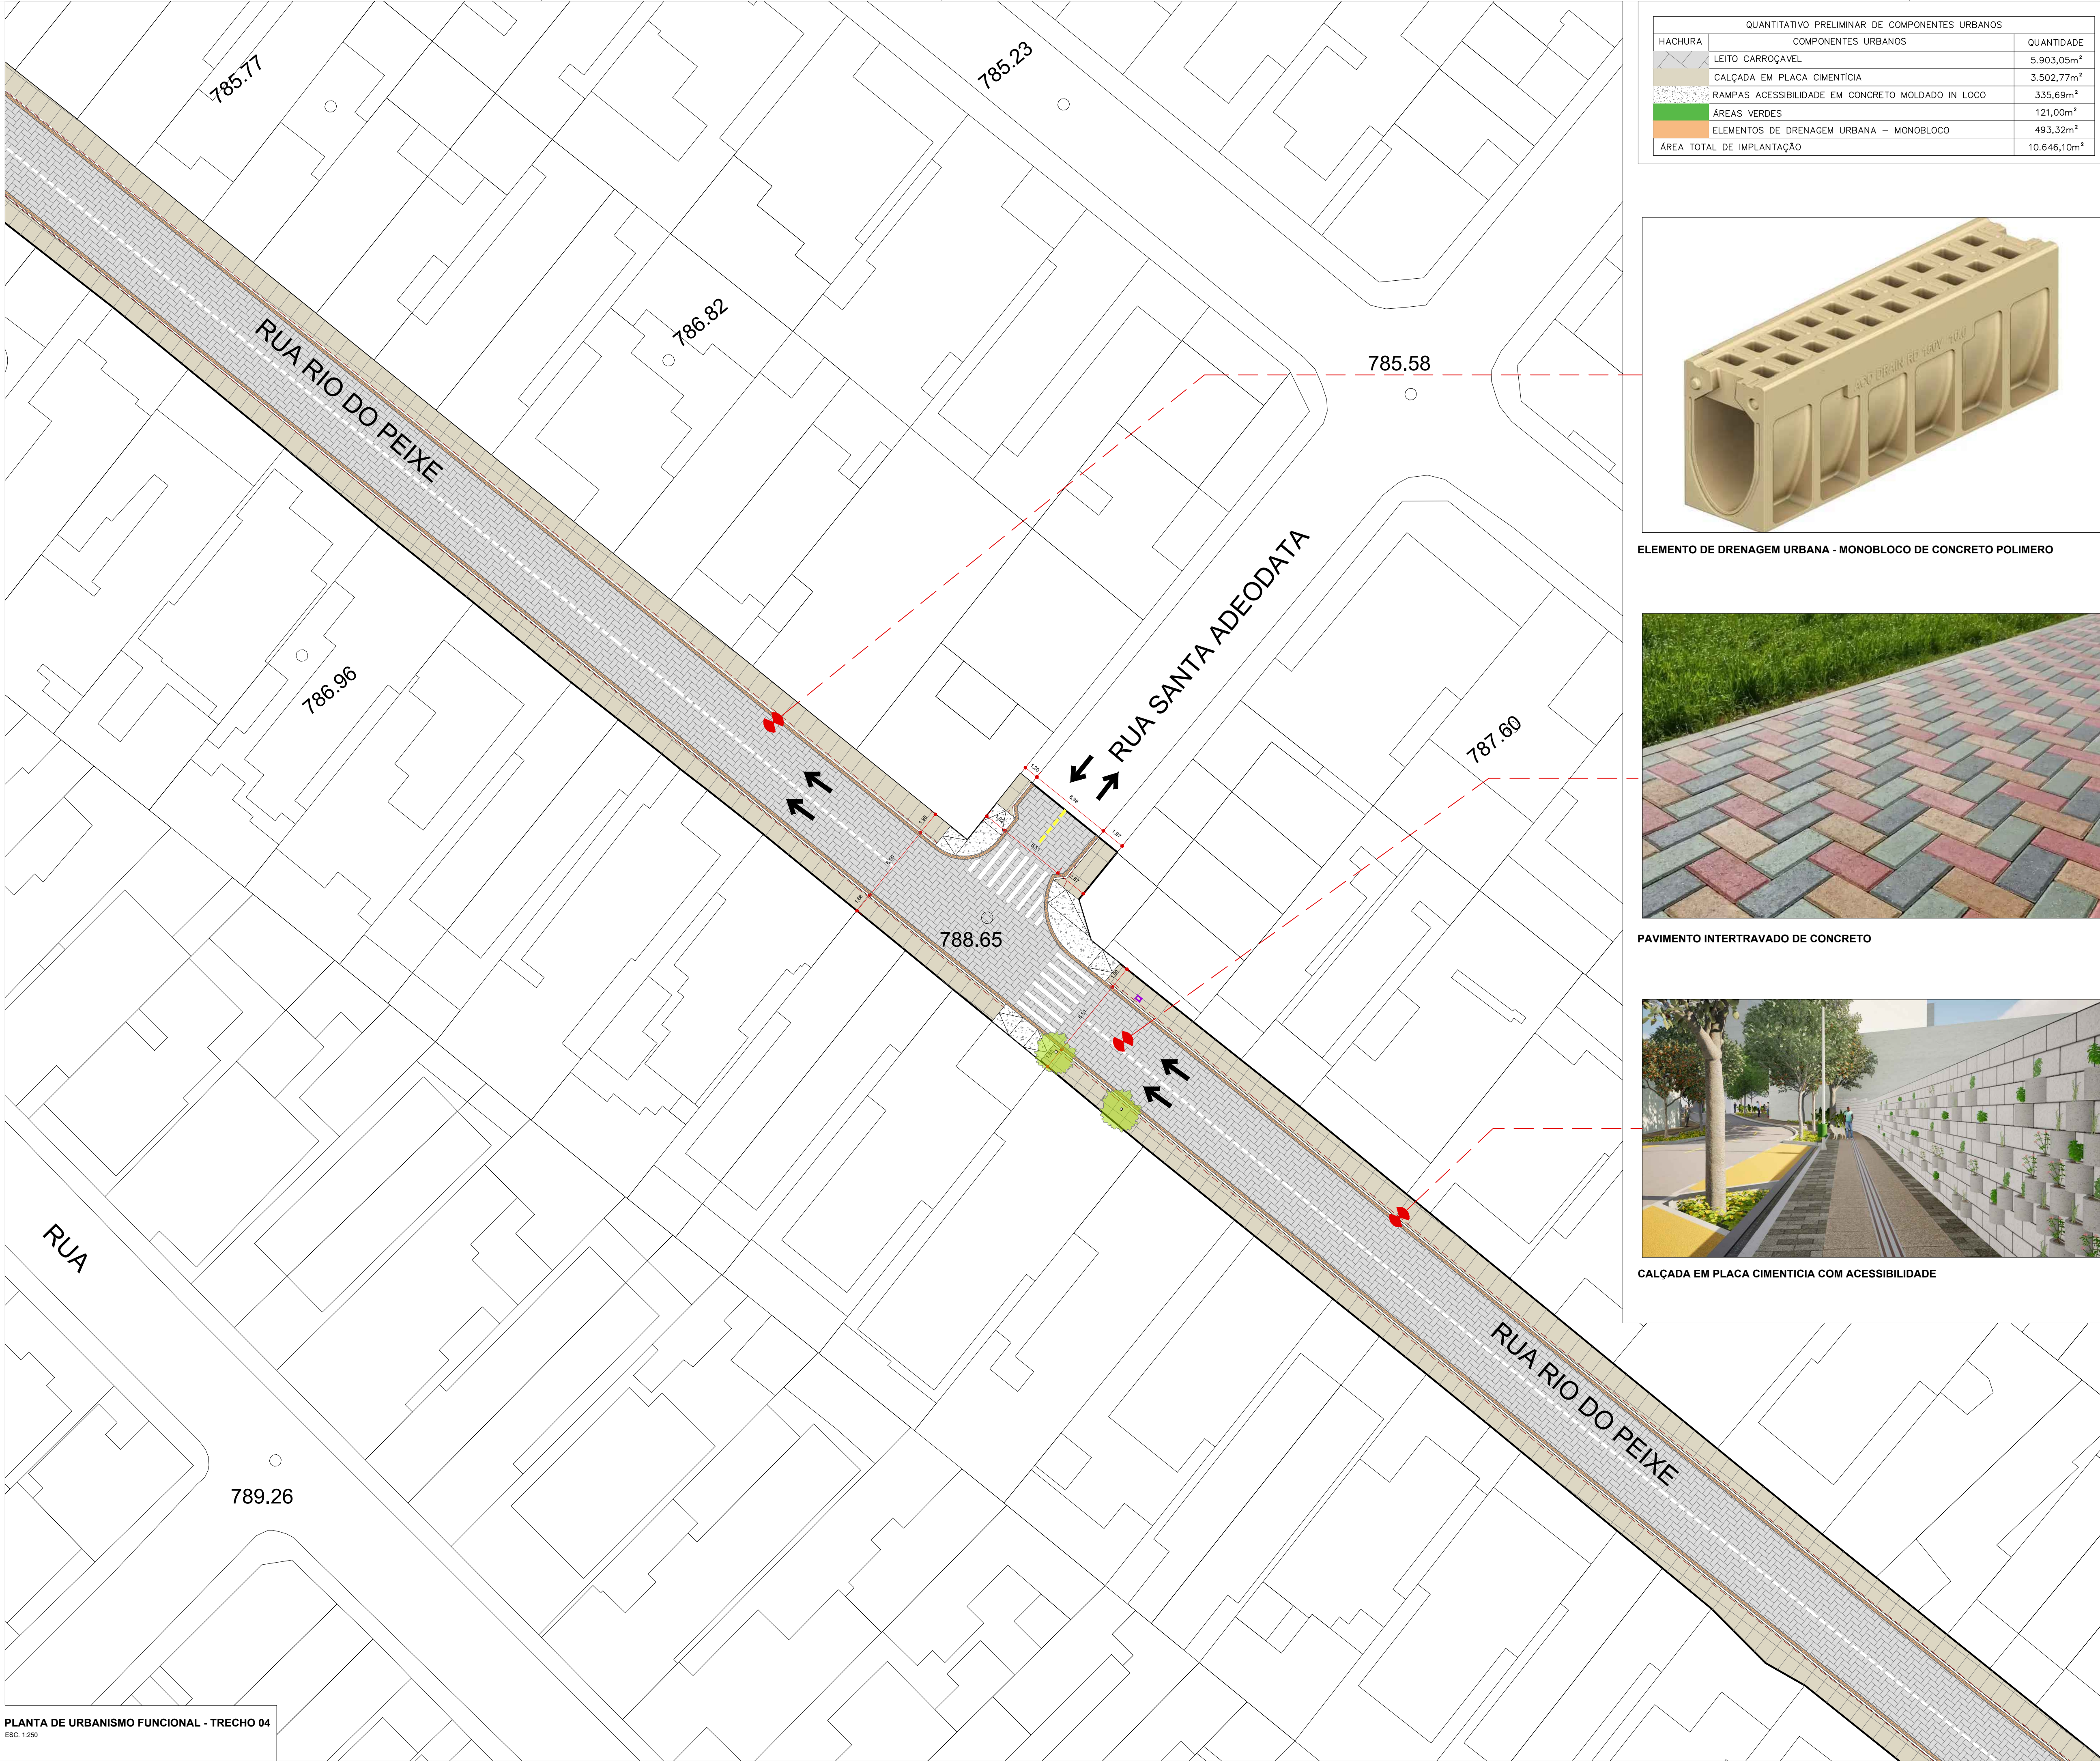

QUANTITATIVO PRELIMINAR DE COMPONENTES URBANOS		
HACHURA	COMPONENTES URBANOS	QUANTIDADE
	LEITO CARROÇÁVEL	5.903,05m²
	CALÇADA EM PLACA CIMENTÍCIA	3.502,77m²
	RAMPAS ACESSIBILIDADE EM CONCRETO MOLDADO IN LOCO	335,69m²
	ÁREAS VERDES	121,00m²
	ELEMENTOS DE DRENAGEM URBANA – MONOBLOCO	493,32m²
	ÁREA TOTAL DE IMPLANTAÇÃO	10.646,10m²

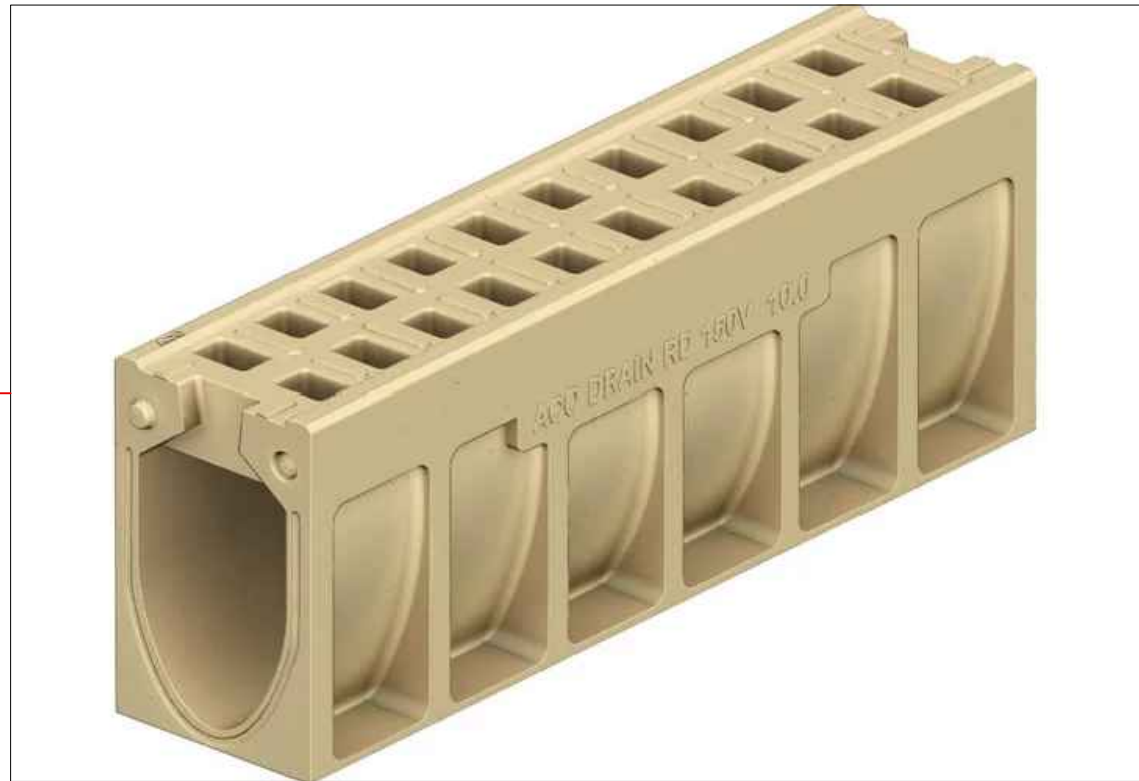

ELEMENTO DE DRENAGEM URBANA - MONOBLOCO DE CONCRETO POLIMERO

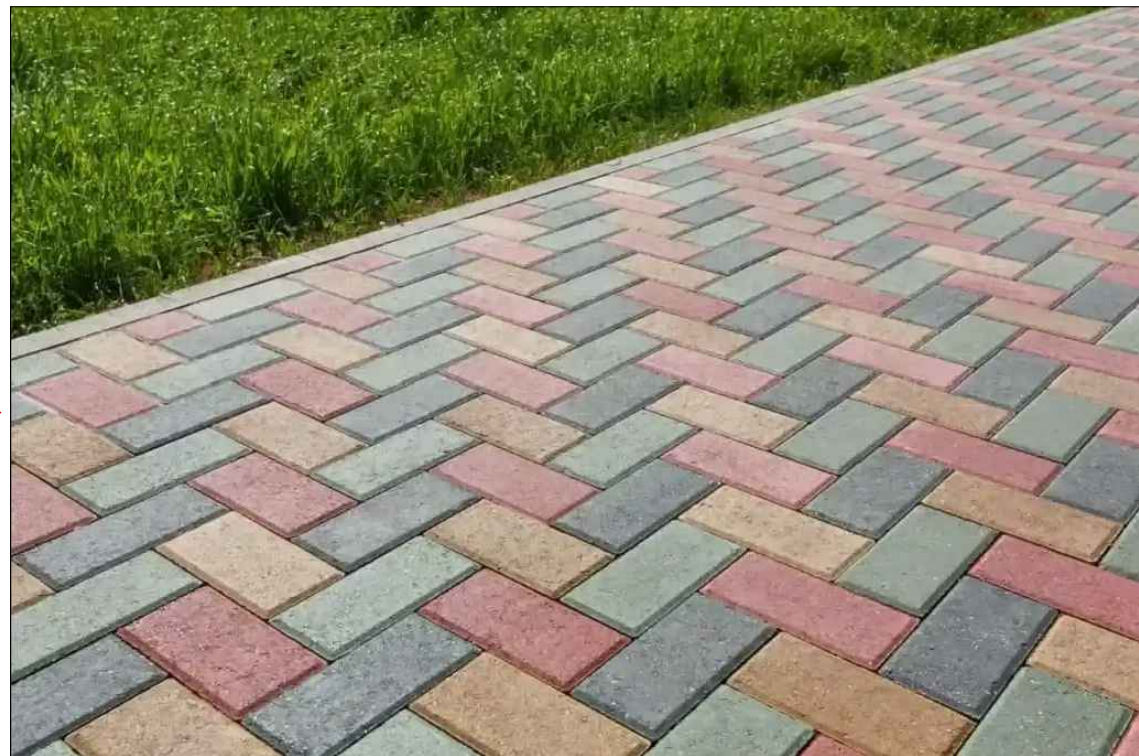

PAVIMENTO INTERTRAVADO DE CONCRETO



CALÇADA EM PLACA CIMENTICIA COM ACESSIBILIDADE



MAPA DE SITUAÇÃO

NOTA


É IMPORTANTE EVIDENCIAR QUE O PROJETO FUNCIONAL DE URBANISMO ELABORADO PELA SPURBANISMO DIRECIONADO A RUA ÁGUAS DE LINDOIA, USOU COMO BASE ARQUIVOS DISPONIBILIZADOS PELA PLATAFORMA DE MAPEAMENTO DIGITAL GEOSAMPA.

COM A ELABORAÇÃO DE PROJETOS BÁSICOS A BASE DE DADOS SERÁ ATUALIZADA PARA ABRANGER LEVANTAMENTOS MAIS RECENTES DA DATA DE ELABORAÇÃO DE PROJETO.

NESTA ETAPA DE PROJETO, ELEMENTOS PAISAGÍSTICOS COMO CANTEIROS, JARDINEIRAS E ÁRVORES EXISTENTES NÃO SERÃO CONTABILIZADOS, DEVENDO SER MENSURADOS EM ETAPAS DE PROJETO BÁSICO EM CONJUNTO COM LEVANTAMENTO PLANALTIMÉTRICO.

AS IMAGENS UTILIZADAS NESTA ETAPA POSSUEM CARATER APENAS REPRESENTATIVO, DE MODO A DEMONSTRAR OS ASPECTOS E DIRETRIZES ALMEJADOS PARA O PROJETO.

- LEGENDA
- FAIXA DE PEDESTRE
 - GUIA EXISTENTE
 - ÁRVORE EXISTENTE
 - ÁRVORE PROPOSTA
 - SENTIDO VIÁRIO
 - PARADA DE ÔNIBUS - TOTEM

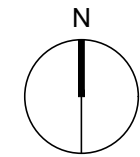

A	14/08/2026	EMIÇÃO INICIAL
REVISÃO	DATA	DESCRIÇÃO

REFERÊNCIAS

PROCESSO SEI Nº:

CÓDIGO

S V P | 0 1 | D P U | D E | 0 0 5 | A

PROJETO/OBRA

SUBPREFEITURA VILA PRUDENTE

TÍTULO

PROJETO DE URBANISMO FUNCIONAL - RUA RIO DO PEIXE


TRECHO 04

ESCALA		INDICADA
RESPONSÁVEL TÉCNICO		CAU/CREA A26776-7
MARCOS AURÉLIO MESQUITA DE ALVES		
EMITENTE		DATA
SETOR	SP-URBANISMO/DDU - GPR	14/08/2026
DESENHO	LUCAS CORREA DA COSTA BEZERRA	14/08/2026
VERIFICAÇÃO	MARCOS AURÉLIO MESQUITA ALVES	14/08/2026
APROVAÇÃO	MARCOS AURÉLIO MESQUITA ALVES	14/08/2026
LIBERAÇÃO	MARCOS AURÉLIO MESQUITA ALVES	14/08/2026




ATESTÉ		DATA
SETOR	SP-URBANISMO/DDU-GPR	14/08/2026
DIR. TÉCNICA	GUILHERME H FATORELLI DEL ARCO	14/08/2026
RESPONSÁVEL	MARCOS AURÉLIO MESQUITA ALVES	14/08/2026

ESTE DESENHO É PROPRIEDADE DA SP-URBANISMO NÃO PODENDO SER REPRODUZIDO E/OU REVELADO NO TODO OU EM PARTE SEM SUA AUTORIZAÇÃO

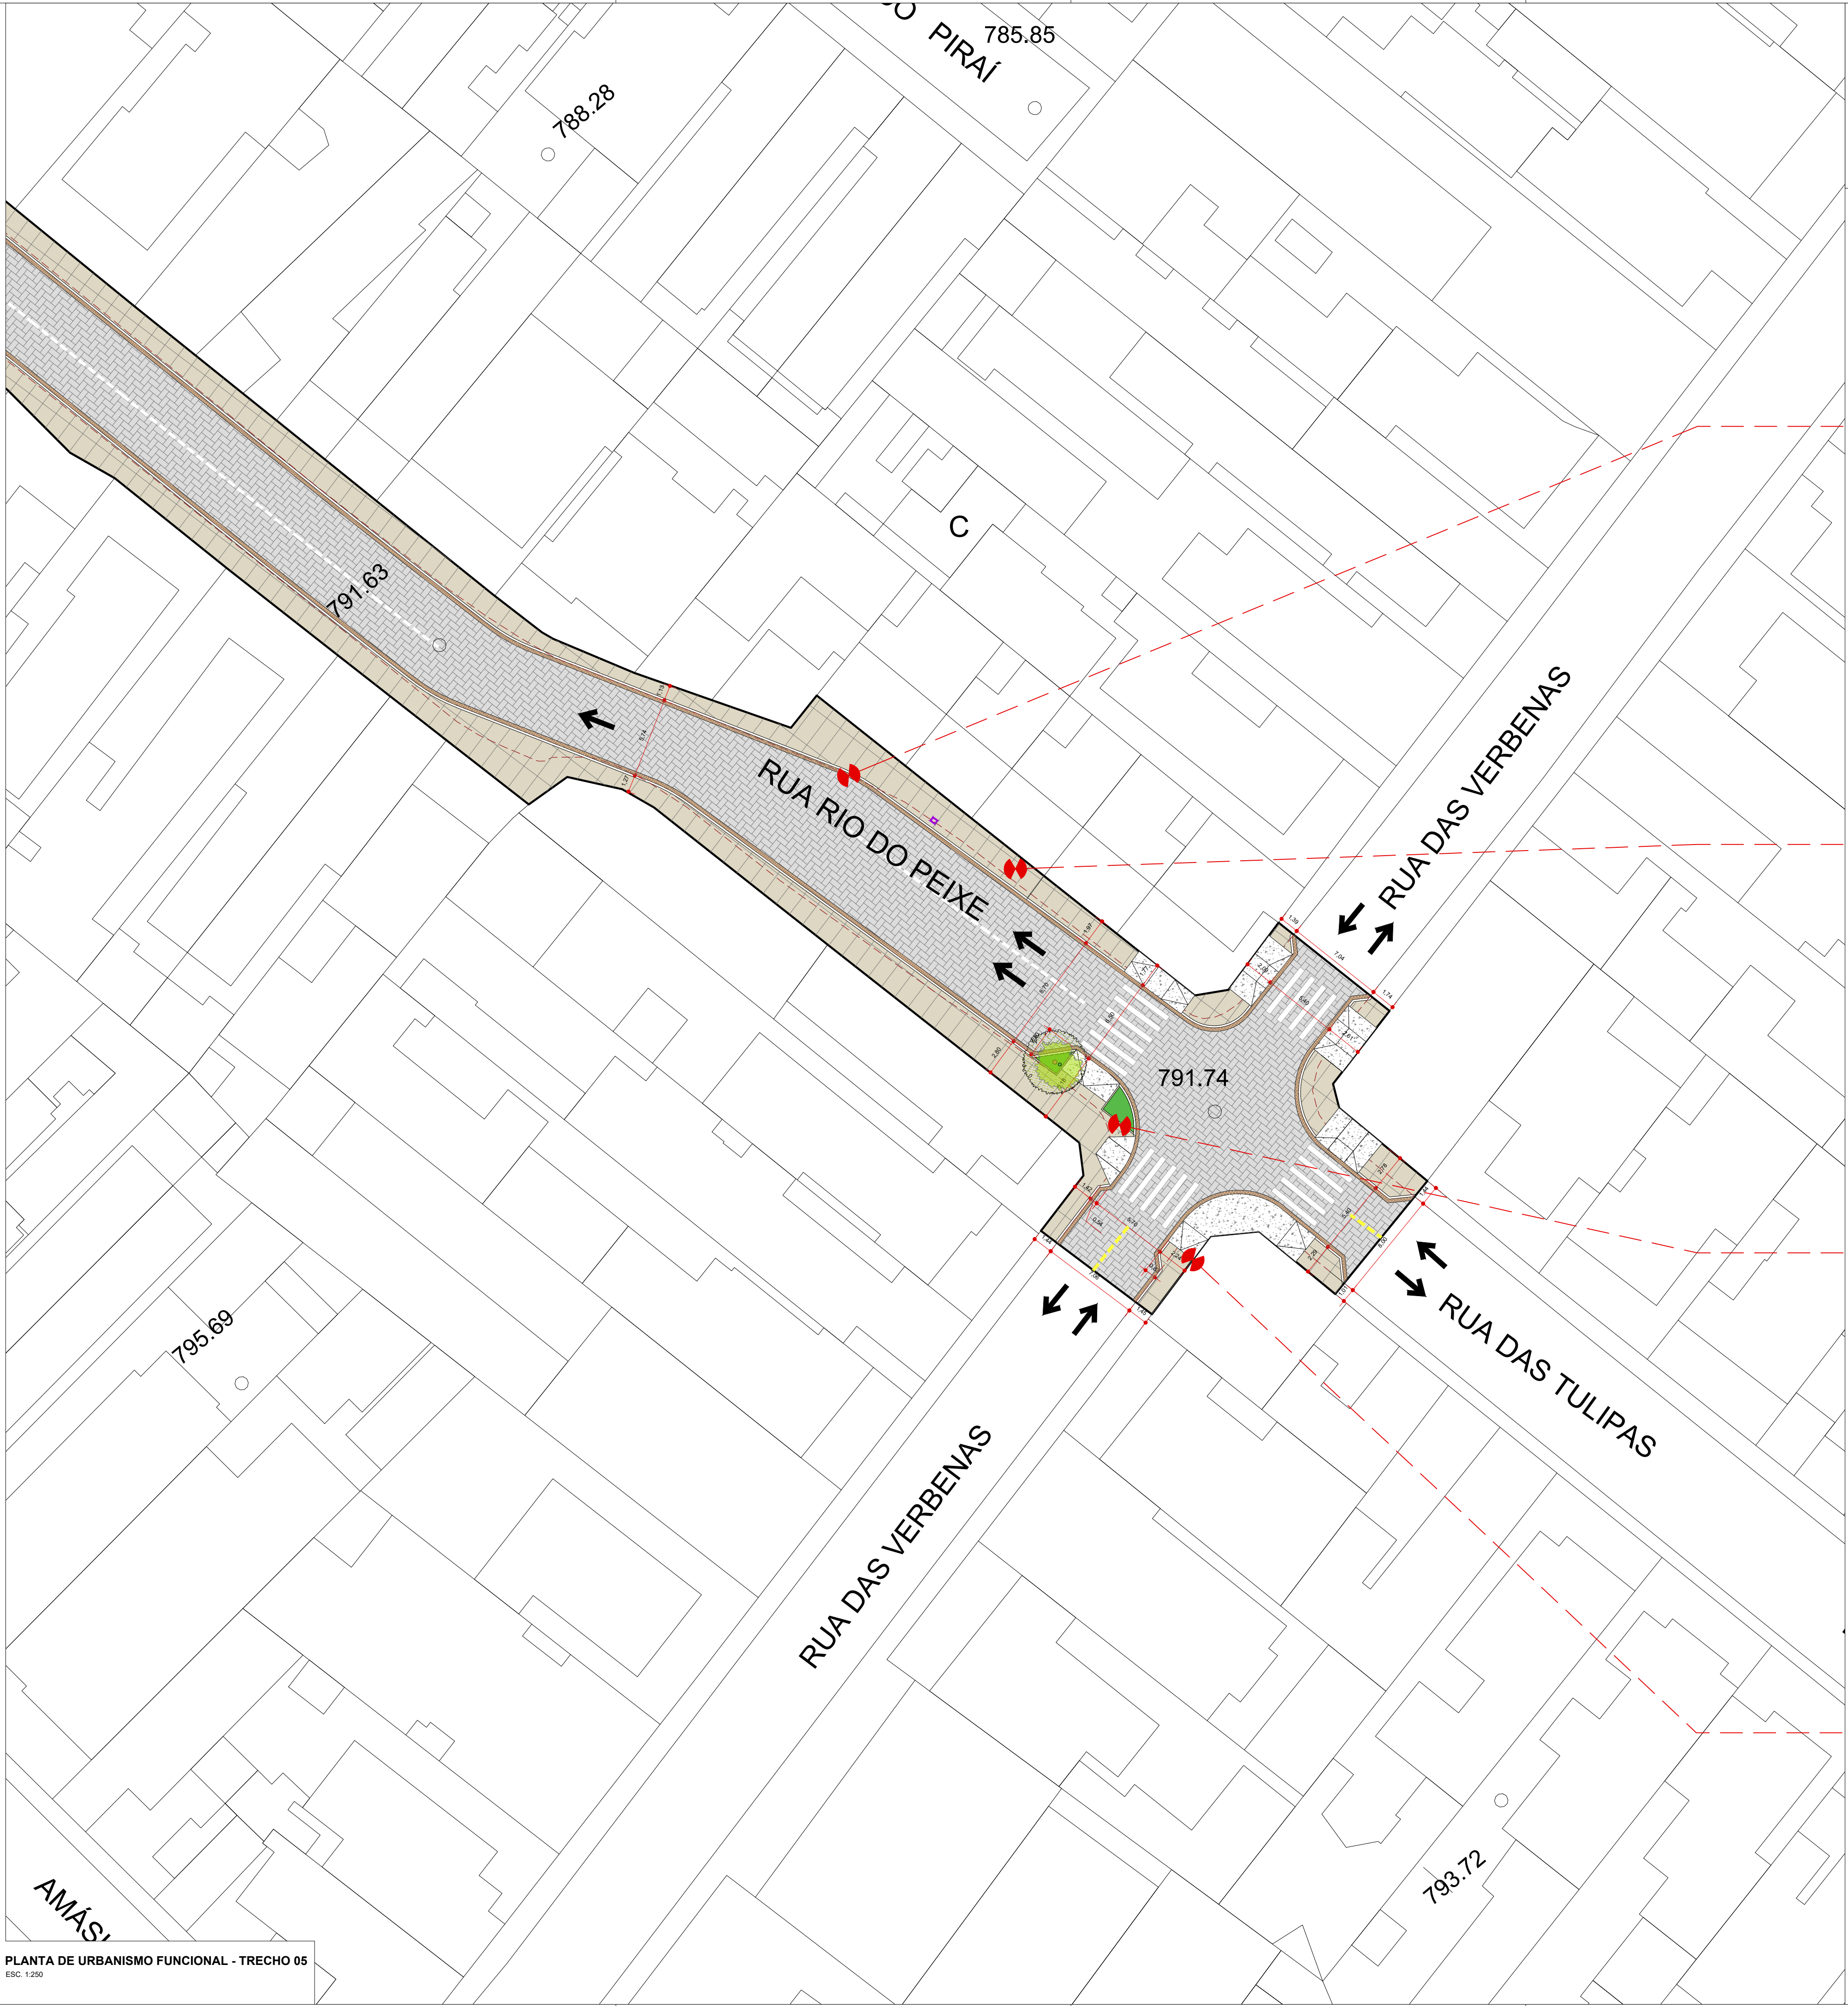

QUANTITATIVO PRELIMINAR DE COMPONENTES URBANOS		
HACHURA	COMPONENTES URBANOS	QUANTIDADE
	LEITO CARROÇÁVEL	5.903,05m²
	CALÇADA EM PLACA CIMENTÍCIA	3.502,77m²
	RAMPAS ACESSIBILIDADE EM CONCRETO MOLDADO IN LOCO	335,69m²
	ÁREAS VERDES	121,00m²
	ELEMENTOS DE DRENAGEM URBANA - MONOBLOCO	493,32m²
ÁREA TOTAL DE IMPLANTAÇÃO		10.646,10m²

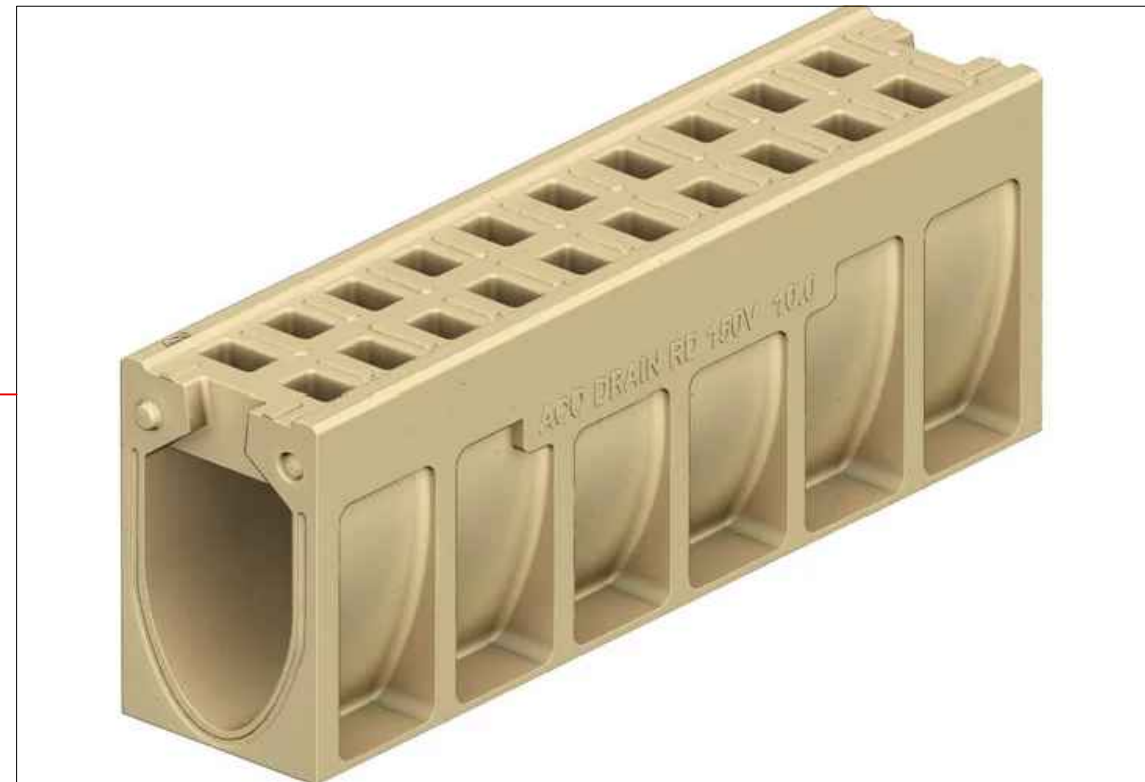

ELEMENTO DE DRENAGEM URBANA - MONOBLOCO DE CONCRETO POLIMERO



CALÇADA EM PLACA CIMENTÍCIA COM ACESSIBILIDADE



COMPATIBILIZAÇÃO DE AREAS VERDES COM ESPAÇO VIÁRIO



ALARGAMENTO DE ESQUINAS E USO DE VEGETAÇÃO ADJACENTE A TRAVESSIAS



MAPA DE SITUAÇÃO

NOTA

É IMPORTANTE EVIDENCIAR QUE O PROJETO FUNCIONAL DE URBANISMO ELABORADO PELA SPURBANISMO DIRECIONADO A RUA ÁGUAS DE LINDOIA, USOU COMO BASE ARQUIVOS DISPONIBILIZADOS PELA PLATAFORMA DE MAPEAMENTO DIGITAL GEOSAMPA.


COM A ELABORAÇÃO DE PROJETOS BÁSICOS A BASE DE DADOS SERÁ ATUALIZADA PARA ABRANGER LEVANTAMENTOS MAIS RECENTES DA DATA DE ELABORAÇÃO DE PROJETO.

NESTA ETAPA DE PROJETO, ELEMENTOS PAISAGÍSTICOS COMO CANTEIROS, JARDINEIRAS E ÁRVORES EXISTENTES NÃO SERÃO CONTABILIZADOS, DEVENDO SER MENSURADOS EM ETAPAS DE PROJETO BÁSICO EM CONJUNTO COM LEVANTAMENTO PLANIMÉTRICO.

AS IMAGENS UTILIZADAS NESTA ETAPA POSSUEM CARATER APENAS REPRESENTATIVO, DE MODO A DEMONSTRAR OS ASPECTOS E DIRETRIZES ALMEJADOS PARA O PROJETO.

LEGENDA

- FAIXA DE PEDESTRE
- GUIA EXISTENTE
- ÁRVORE EXISTENTE
- ÁRVORE PROPOSTA
- SENTIDO VIÁRIO
- PARADA DE ÔNIBUS - TOTEM

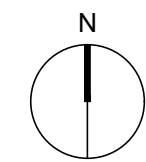

REVISÃO	DATA	DESCRIÇÃO
A	14/08/2026	EMIÇÃO INICIAL

REFERÊNCIAS

PROCESSO SEI Nº:

CÓDIGO
S V P | 0 1 | D P U | D E | 0 0 6 | A
PROJETO/OBRA
SUBPREFEITURA VILA PRUDENTE

TÍTULO
PROJETO DE URBANISMO FUNCIONAL -
RUA RIO DO PEIXE
TRECHO 05

ESCALA		INDICADA
RESPONSÁVEL TÉCNICO MARCOS AURÉLIO MESQUITA DE ALVES		CAU/CREA A26776-7
EMITENTE		
SETOR	SP-URBANISMO/DDU - GPR	14/08/2026
DESENHO	LUCAS CORREA DA COSTA BEZERRA	14/08/2026
VERIFICAÇÃO	MARCOS AURÉLIO MESQUITA ALVES	14/08/2026
APROVAÇÃO	MARCOS AURÉLIO MESQUITA ALVES	14/08/2026
LIBERAÇÃO	MARCOS AURÉLIO MESQUITA ALVES	14/08/2026



ATESTÉ		DATA
SETOR	SP-URBANISMO/DDU-GPR	14/08/2026
DIR. TÉCNICA	GUILHERME H FATORELLI DEL ARCO	14/08/2026
RESPONSÁVEL	MARCOS AURÉLIO MESQUITA ALVES	14/08/2026

ESTE DESENHO É PROPRIEDADE DA SP-URBANISMO NÃO PODENDO SER REPRODUZIDO E/OU REVELADO NO TODO OU EM PARTE SEM SUA AUTORIZAÇÃO